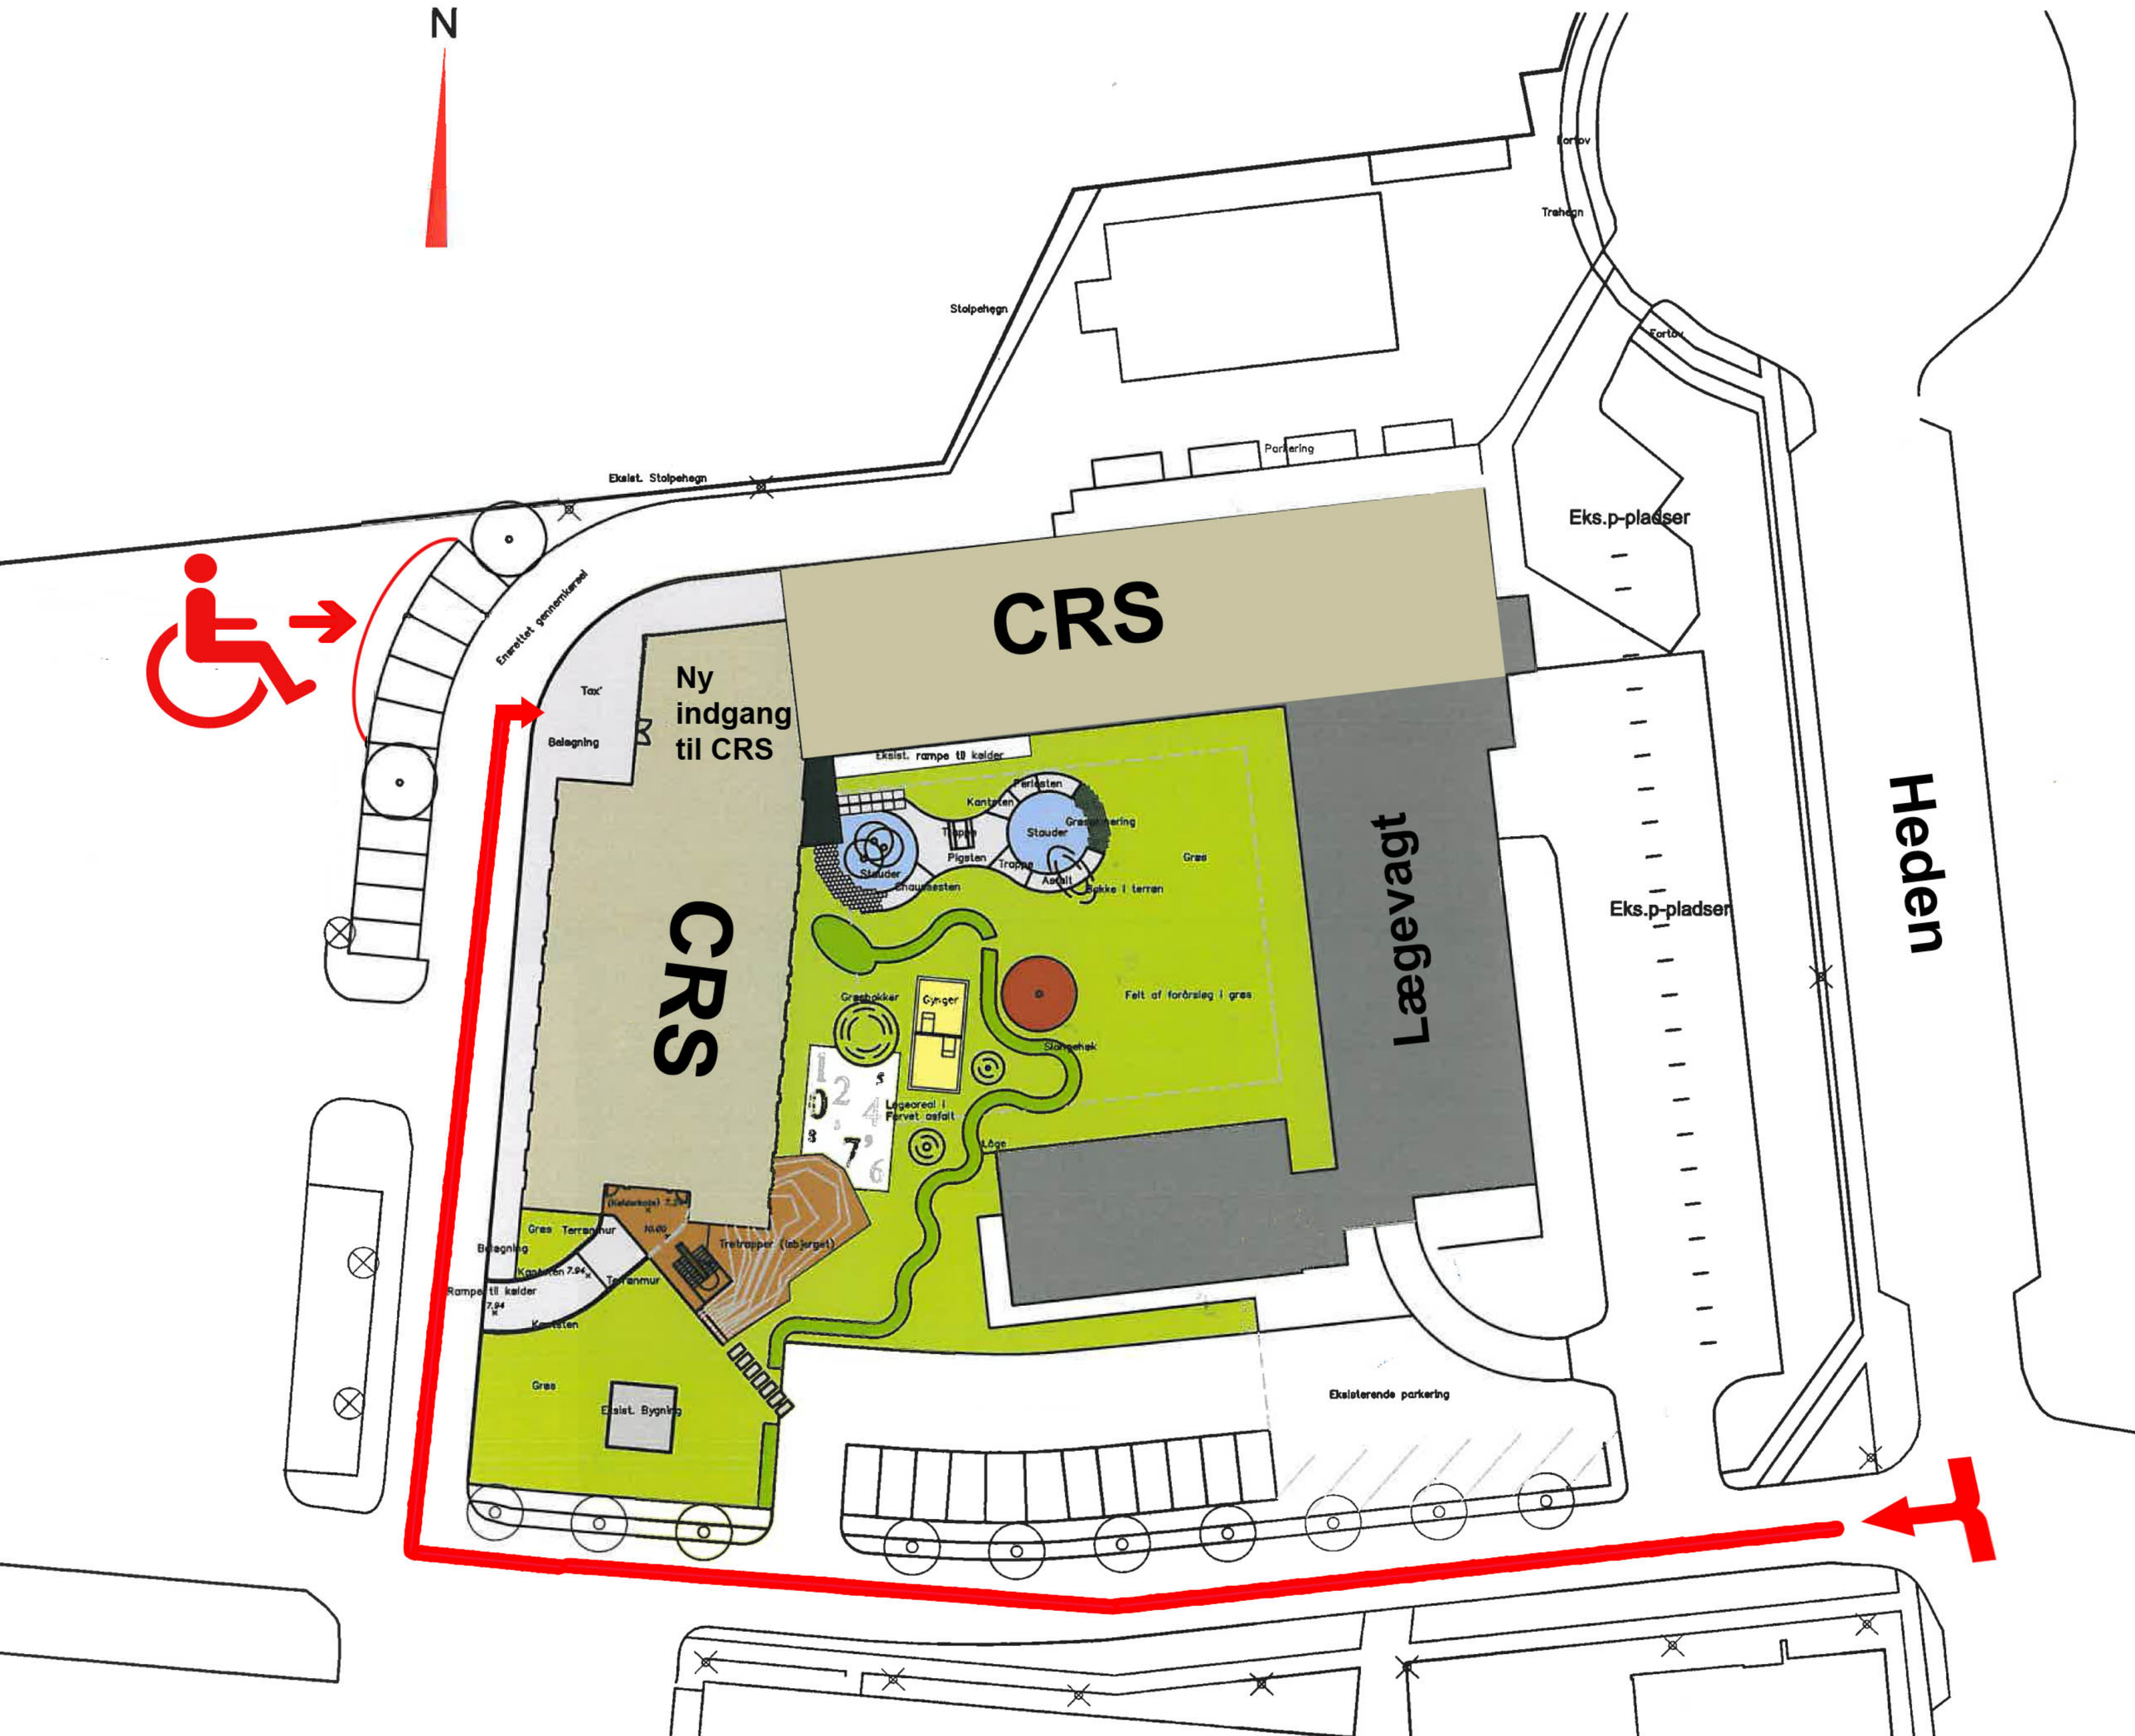
N
Stolpehegn
Eksist. Stolpehegn
Fortov
Trehegn
Fortov
Parkering
Eks.p-pladser
CRS
Ny indgang til CRS
Enrettet gennemkørsel
Tax'
Belægning
Eksist. rampe til kælder
Kantsten
Pigsten
Stauder
Græsbevægering
Græs
Asfalt
Sokke i terræn
Græshakker
Gynger
Stangehek
Felt af forårsleg i græs
Legeareal i farvet asfalt
Løge
Lægevagt
Eks.p-pladser
Hedensen
Eksisterende parkering
CRS
Græs
Terrænmur
Belægning
Kantsten
Rampe til kælder
Trætrapper (tilbørget)
Eksist. Bygning